


Plattegrond Manege Laarwoud

- 1. Binnenbak
- 2. Kantine
- 3. Keuken
- 4. Hal
- 5. Vergaderruimte
- 6. Heren toilet
- 7. Dames toilet
- 8. Meterkast
- 9. Opzadelruimte
- 10. Sectional deur
- 11. Mededelingen
- 12. Spoelplaats
- 13. Stallen
- 14. Materiaalhok

Telefoon Uitgang Blusdeken Brandblusser Plattegrond Huisregels Informatie EHBO kit

14

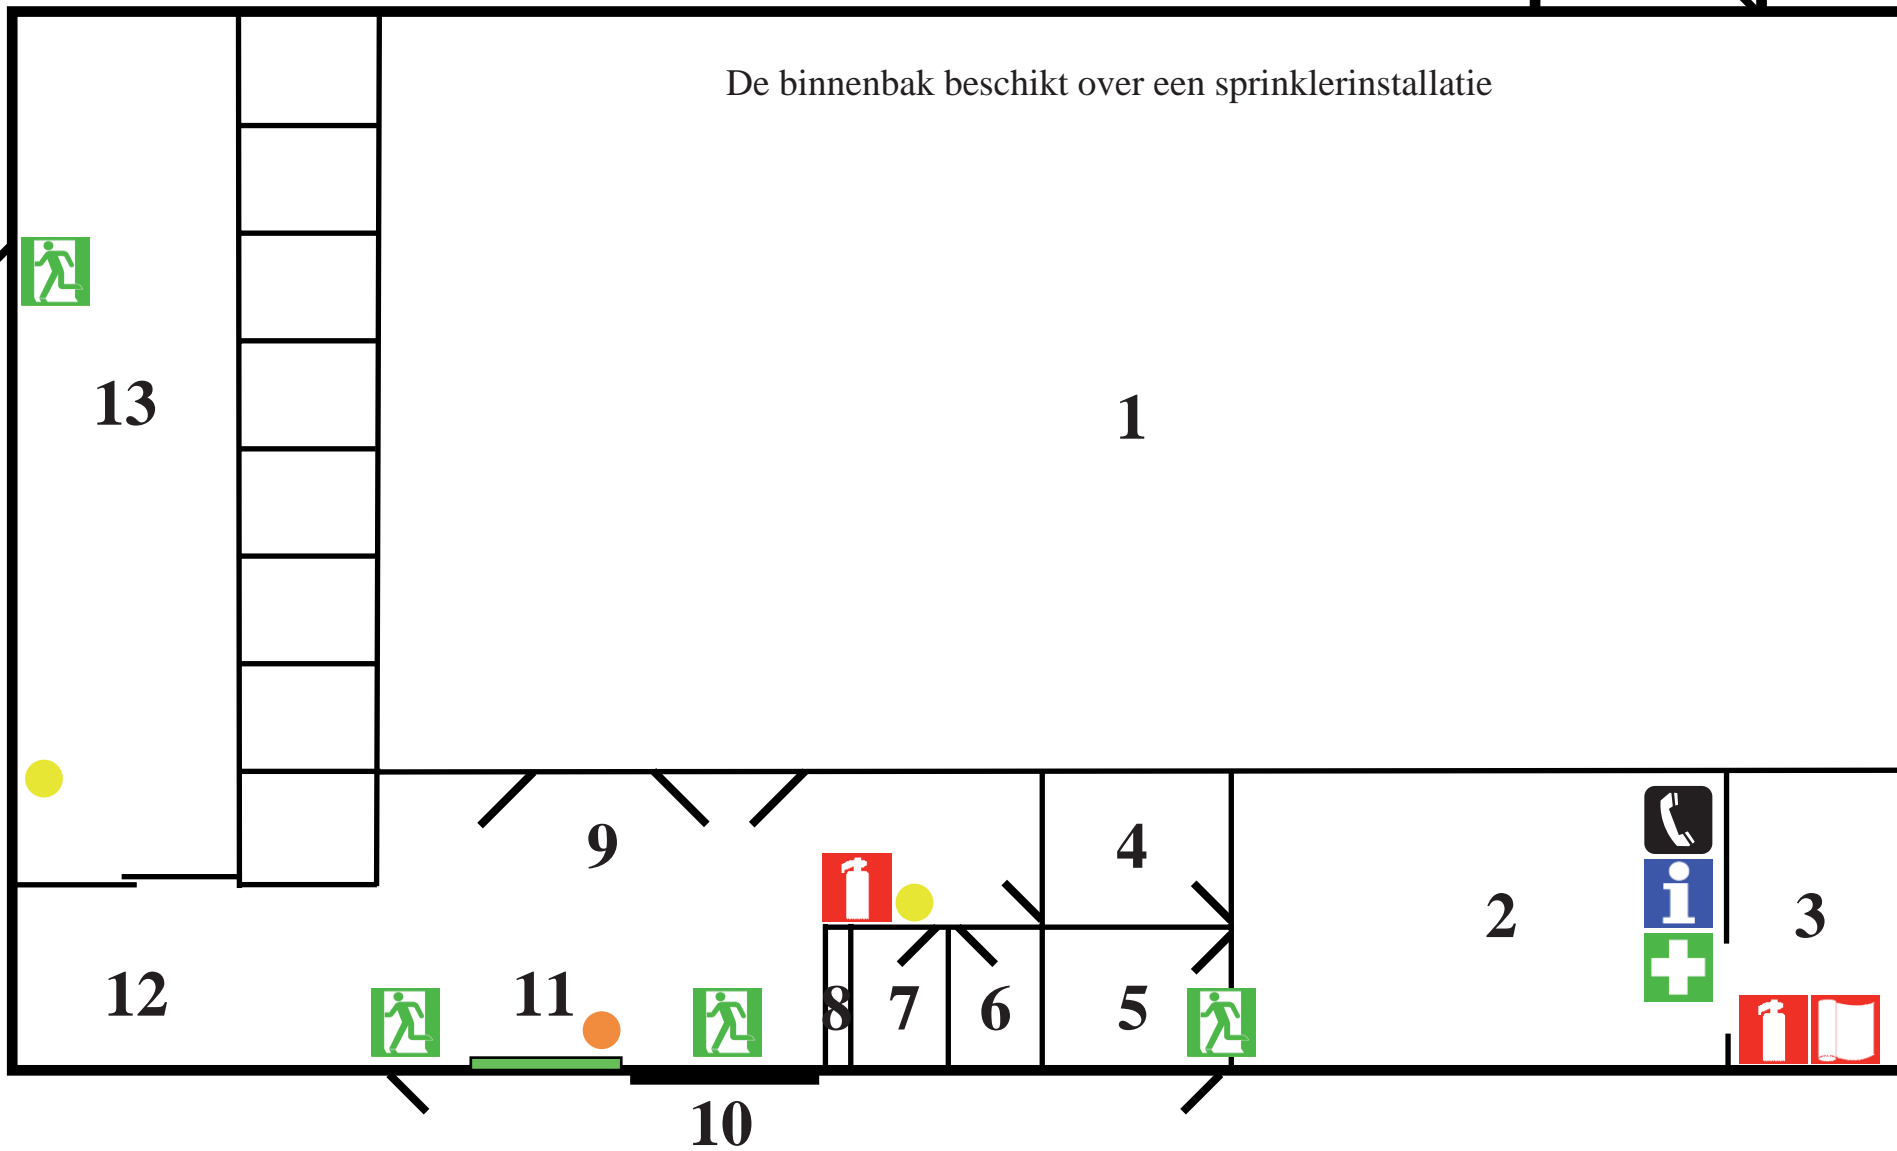

15 mei 2008

PSV Laarwoud